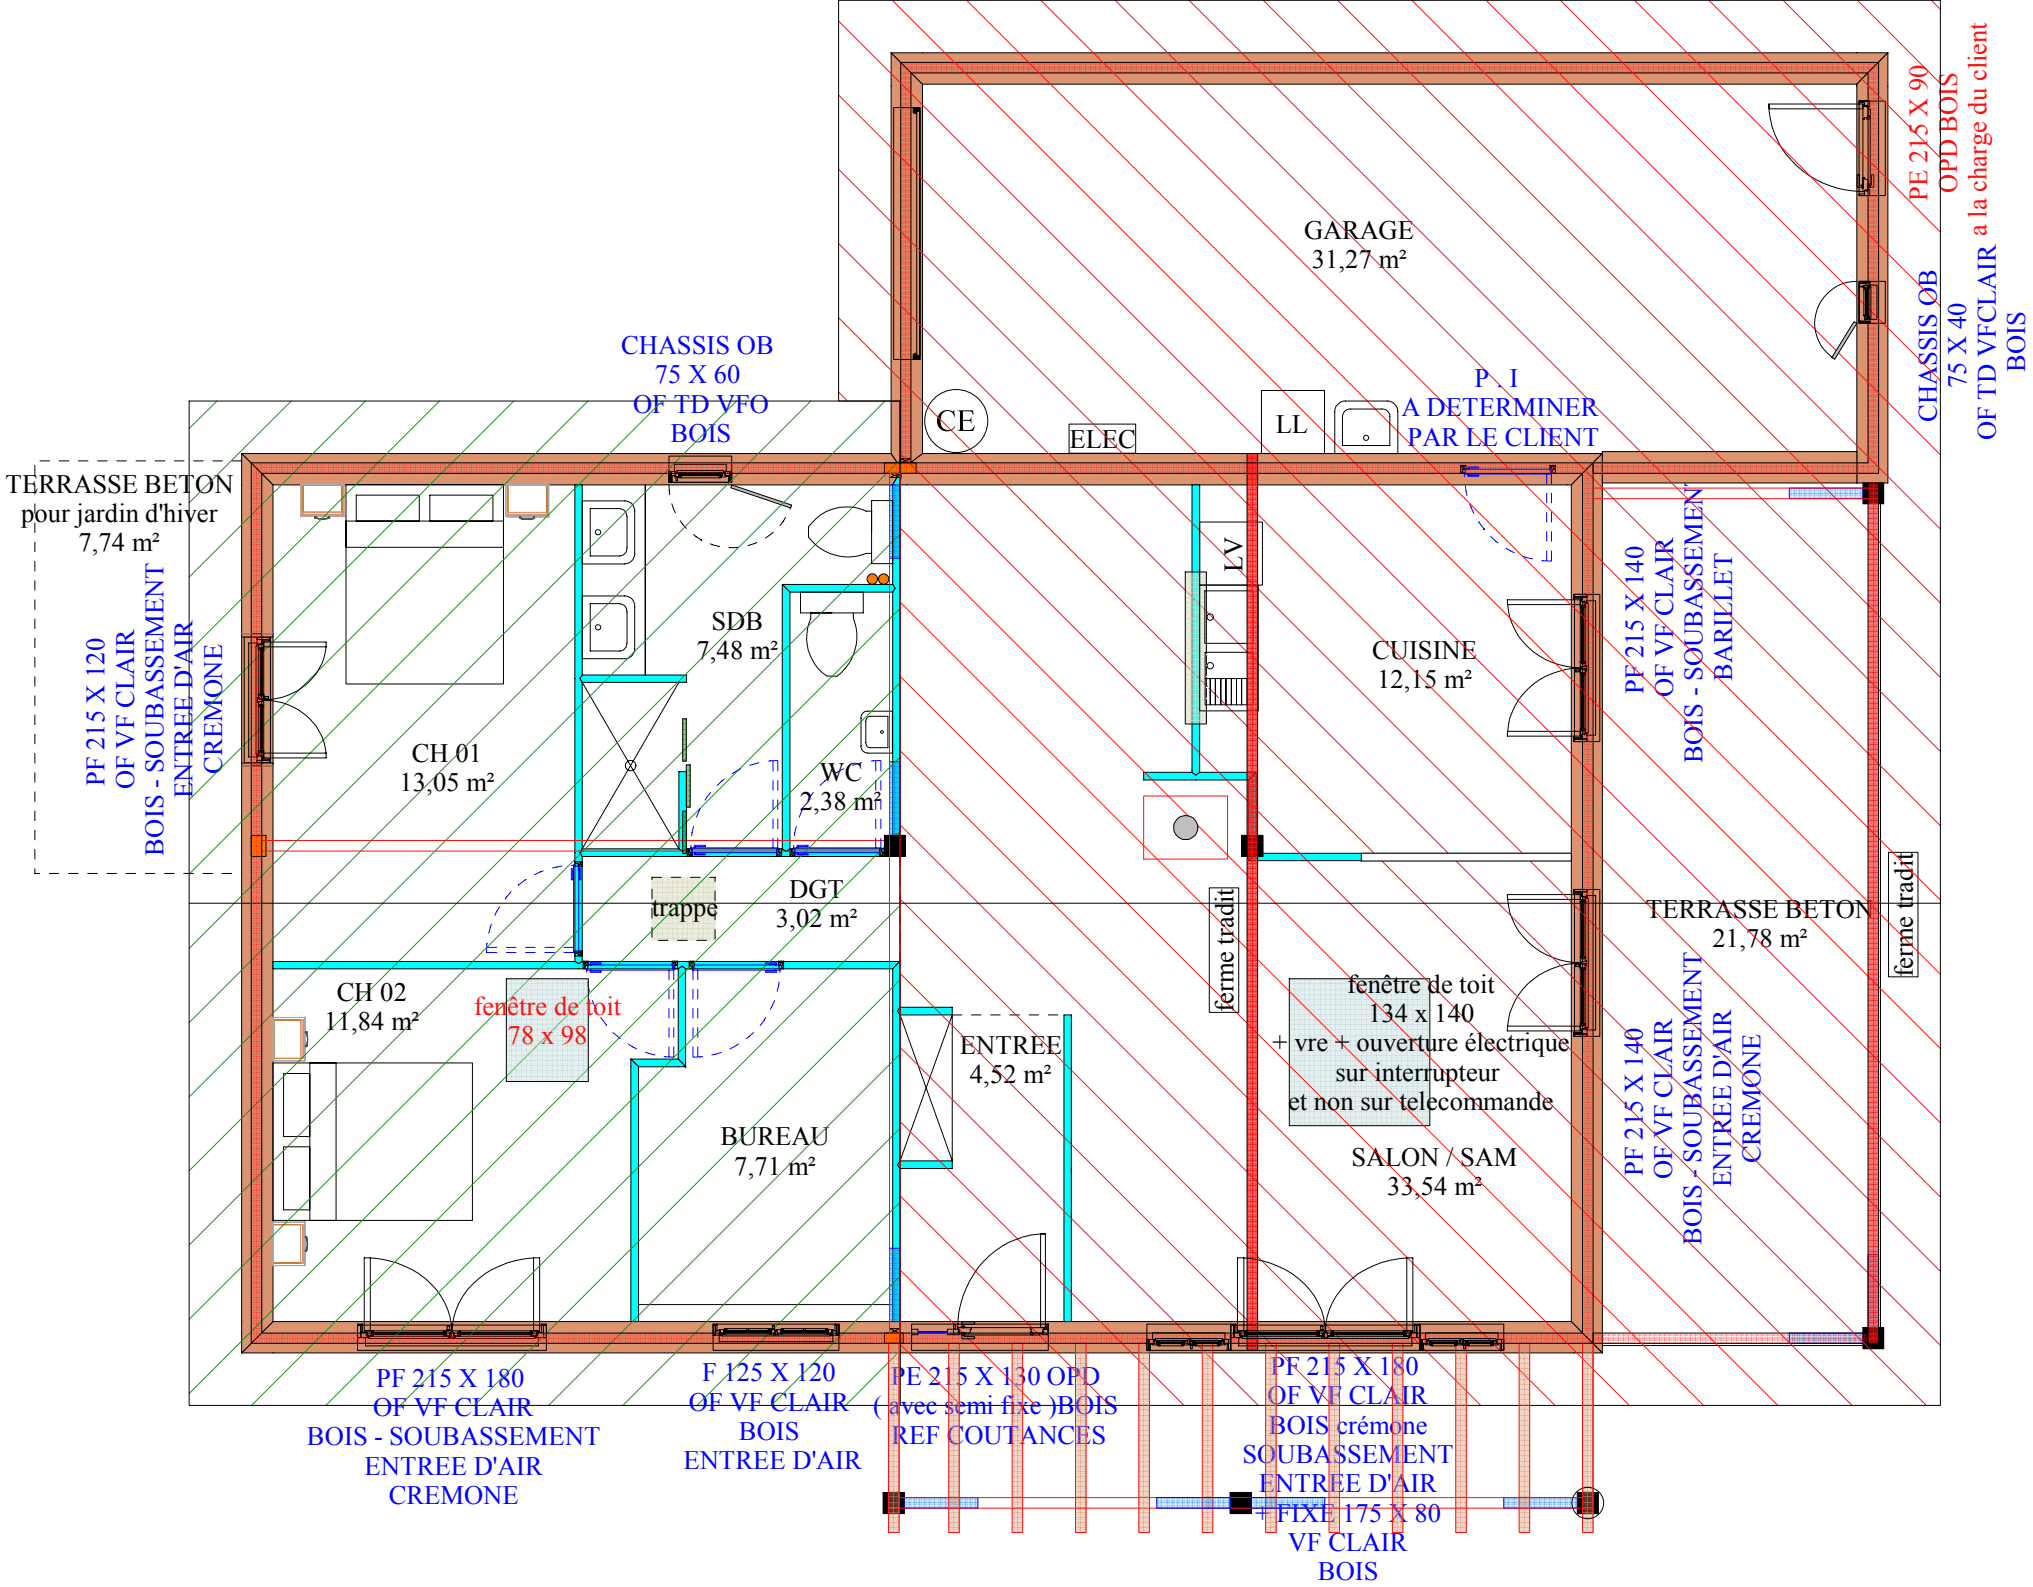
GARAGE
31,27 m²
PE 215 X 90
OPD BOIS
CHASSIS OB
75 X 40
OF TD VFCLAIR
BOIS
a la charge du client
CHASSIS OB
75 X 60
OF TD VFO
BOIS
CE
ELEC
LL
P . I
A DETERMINER
PAR LE CLIENT
TERRASSE BETON
pour jardin d'hiver
7,74 m²
PF 215 X 120
OF VF CLAIR
BOIS - SOUBASSEMENT
ENTREE D'AIR
CREMONE
SDB
7,48 m²
LV
CUISINE
12,15 m²
PF 215 X 140
OF VF CLAIR
BOIS - SOUBASSEMENT
BARILLET
CH 01
13,05 m²
WC
2,38 m²
trappe
DGT
3,02 m²
ferme tradit
TERRASSE BETON
21,78 m²
ferme tradit
CH 02
11,84 m²
fenêtre de toit
78 x 98
ENTREE
4,52 m²
fenêtre de toit
134 x 140
+ vre + ouverture électrique
sur interrupteur
et non sur telecommande
SALON / SAM
33,54 m²
PF 215 X 140
OF VF CLAIR
BOIS - SOUBASSEMENT
ENTREE D'AIR
CREMONE
BUREAU
7,71 m²
PF 215 X 180
OF VF CLAIR
BOIS - SOUBASSEMENT
ENTREE D'AIR
CREMONE
F 125 X 120
OF VF CLAIR
BOIS
ENTREE D'AIR
PE 215 X 130 OPD
(avec semi fixe)BOIS
REF COUTANCES
PF 215 X 180
OF VF CLAIR
BOIS crémone
SOUBASSEMENT
ENTREE D'AIR
+ FIXE 175 X 80
VF CLAIR
BOIS