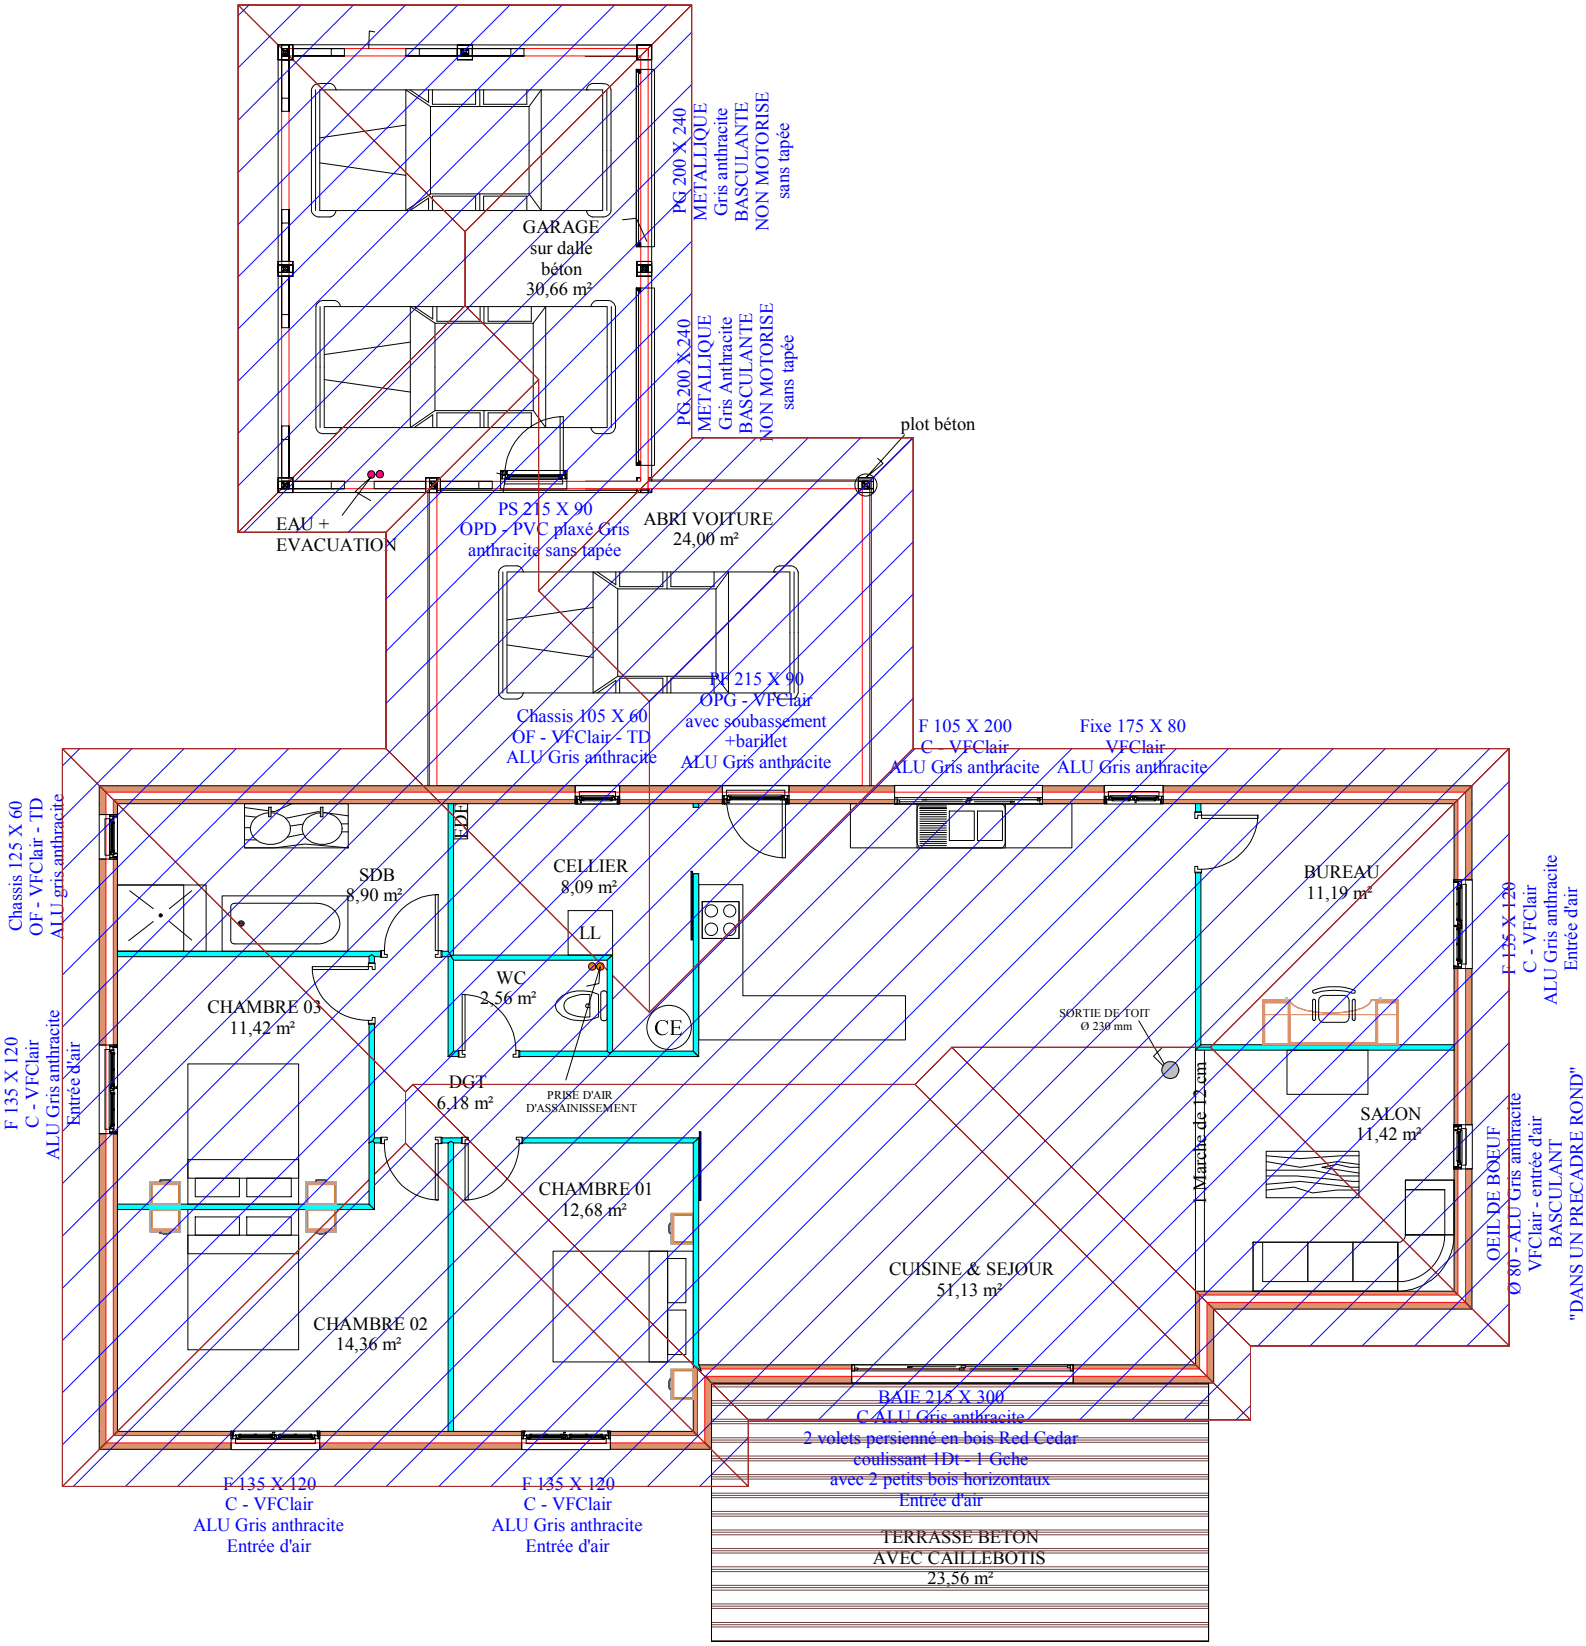
GARAGE
sur dalle
béton
30,66 m²
PG 200 X 240
METALLIQUE
Gris anthracite
BASCULANTE
NON MOTORISE
sans tapée
PG 200 X 240
METALLIQUE
Gris Anthracite
BASCULANTE
NON MOTORISE
sans tapée
plot béton
EAU +
EVACUATION
PS 215 X 90
OPD - PVC plaxé Gris
anthracite sans tapée
ABRI VOITURE
24,00 m²
Chassis 105 X 60
OF - VFClair - TD
ALU Gris anthracite
PF 215 X 90
OPG - VFClair
avec soubassement
+barillet
ALU Gris anthracite
F 105 X 200
C - VFClair
ALU Gris anthracite
Fixe 175 X 80
VFClair
ALU Gris anthracite
Chassis 125 X 60
OF - VFClair - TD
ALU gris anthracite
SDB
8,90 m²
1Dt
CELLIER
8,09 m²
LL
WC
2,56 m²
CE
CHAMBRE 03
11,42 m²
F 135 X 120
C - VFClair
ALU Gris anthracite
Entrée d'air
DGT
6,18 m²
PRISE D'AIR
D'ASSAINISSEMENT
CHAMBRE 01
12,68 m²
CHAMBRE 02
14,36 m²
SORTIE DE TOIT
Ø 230 mm
1 Marche de 12 cm
BUREAU
11,19 m²
F 135 X 120
C - VFClair
ALU Gris anthracite
Entrée d'air
SALON
11,42 m²
OEIL DE BOEUF
Ø 80 - ALU Gris anthracite
VFClair - entrée d'air
BASCULANT
"DANS UN PRECADRE ROND"
CUISINE & SEJOUR
51,13 m²
BAIE 215 X 300
C ALU Gris anthracite
2 volets persienné en bois Red Cedar
coulissant 1Dt - 1 Gche
avec 2 petits bois horizontaux
Entrée d'air
F 135 X 120
C - VFClair
ALU Gris anthracite
Entrée d'air
F 135 X 120
C - VFClair
ALU Gris anthracite
Entrée d'air
TERRASSE BETON
AVEC CAILLEBOTIS
23,56 m²