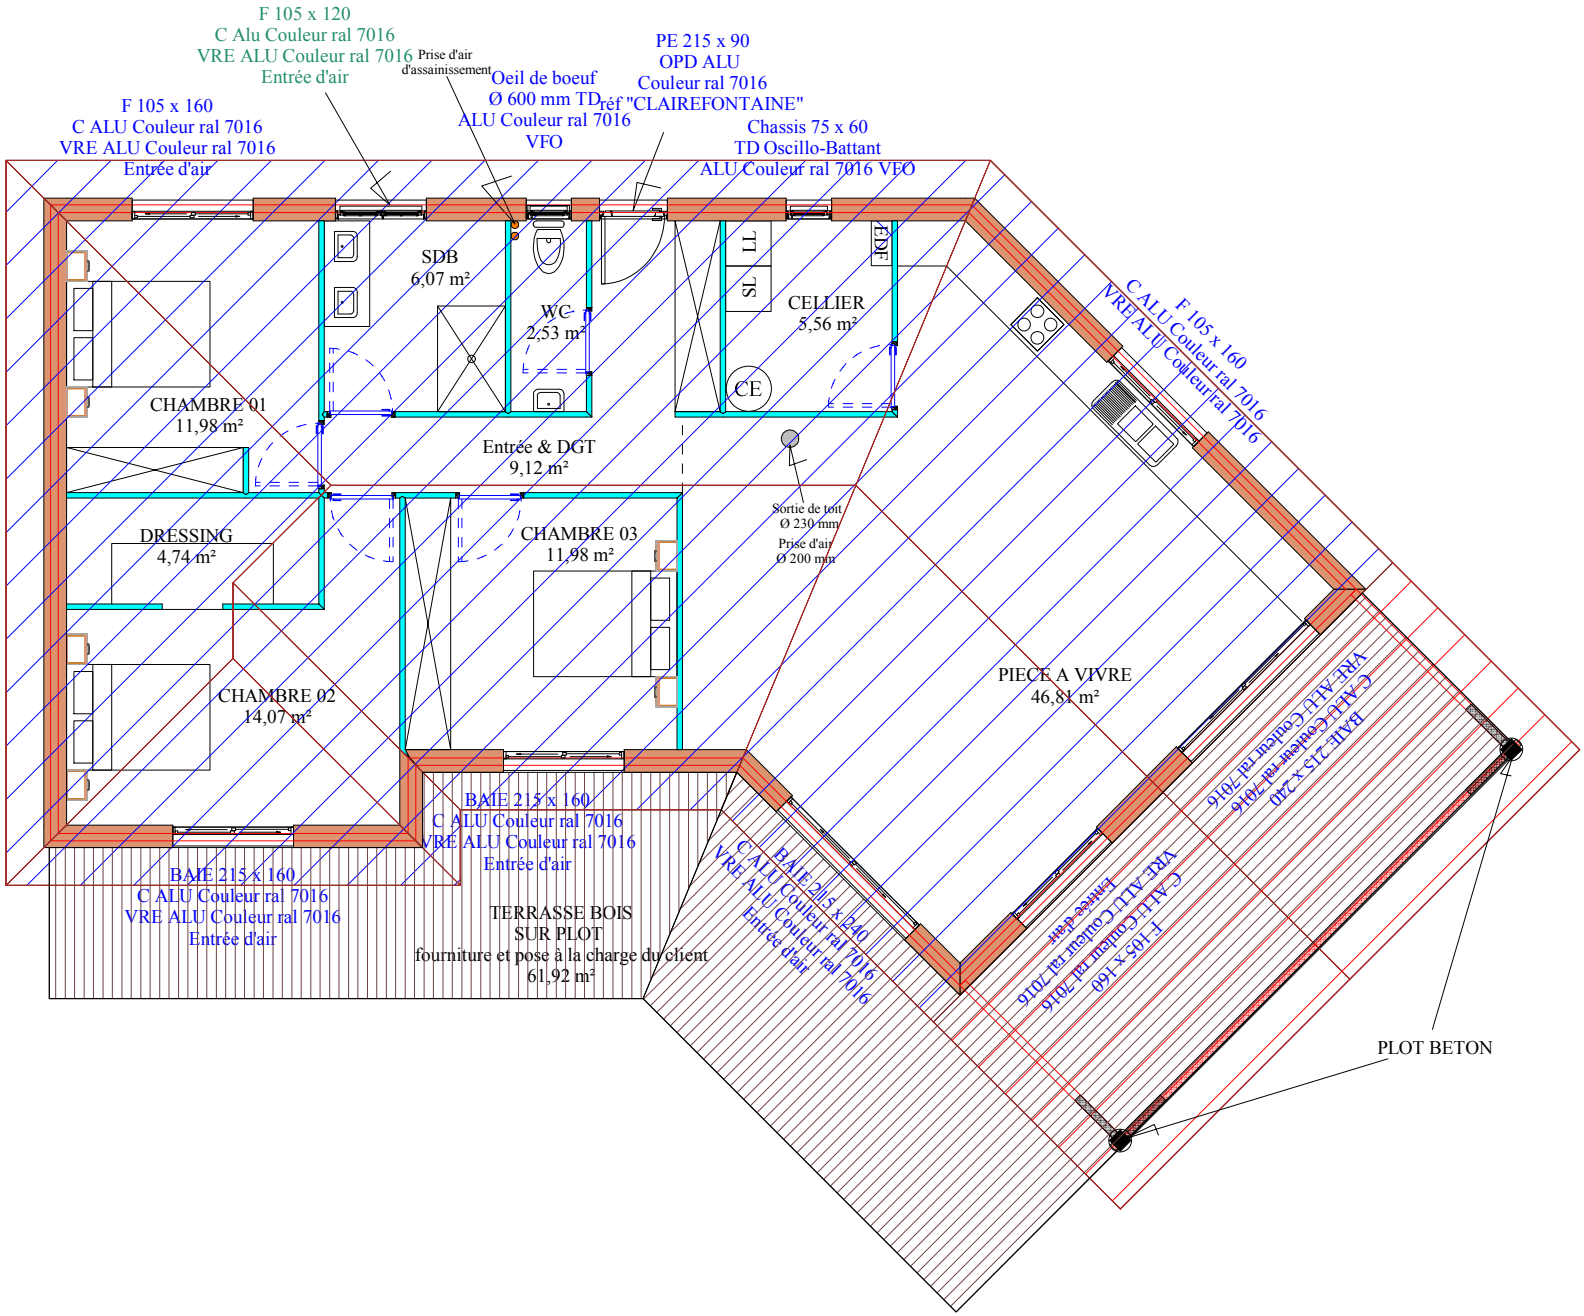
F 105 x 120
C Alu Couleur ral 7016
VRE ALU Couleur ral 7016
Entrée d'air
Prise d'air
d'assainissement
Oeil de boeuf
Ø 600 mm TD
ALU Couleur ral 7016
VFO
PE 215 x 90
OPD ALU
Couleur ral 7016
réf "CLAIREFONTAINE"
Chassis 75 x 60
TD Oscillo-Battant
ALU Couleur ral 7016 VFO
F 105 x 160
C ALU Couleur ral 7016
VRE ALU Couleur ral 7016
Entrée d'air
SDB
6,07 m²
WC
2,53 m²
TL
SL
CELLIER
5,56 m²
EDF
CE
CHAMBRE 01
11,98 m²
Entrée & DGT
9,12 m²
Sortie de toit
Ø 230 mm
Prise d'air
Ø 200 mm
DRESSING
4,74 m²
CHAMBRE 03
11,98 m²
CHAMBRE 02
14,07 m²
PIECE A VIVRE
46,81 m²
F 105 x 160
C ALU Couleur ral 7016
VRE ALU Couleur ral 7016
BAIE 215 x 240
C ALU Couleur ral 7016
VRE ALU Couleur ral 7016
Entrée d'air
BAIE 215 x 160
C ALU Couleur ral 7016
VRE ALU Couleur ral 7016
Entrée d'air
BAIE 215 x 160
C ALU Couleur ral 7016
VRE ALU Couleur ral 7016
Entrée d'air
TERRASSE BOIS
SUR PLOT
fourniture et pose à la charge du client
61,92 m²
PLOT BETON